



■〈1F〉OMMグラン101・102 平面図 (1/100)

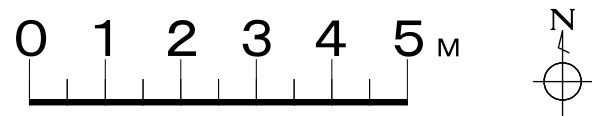

記号	名称	摘要	記号	名称	摘要
分電盤			Wi-Fi	Wi-Fiアンテナ(天井)	W210×D210×H62 アンテナH111 (フリーアクセス)
天井照明スイッチ			AV	操作卓接続盤	W749×D50×H700 入力:キヤノン (メス)・RCAピン・Dsub15・HDMI 出力:HDMI
壁・柱コンセント	単相100V		☎	着信電話	外線・着信
催事盤100V	三相4線100V 20A(4.5KW)		☎	内線電話	OMM事務所直通
催事盤200V	三相3線200V 75A(20KW)		⑤	デジタルサイネージ	
電話端子盤			Ⓞ	ガラス面	
NTT光ケーブル	配管のみ		☐	天井吊りプロジェクター	5700lm
TVアンテナ	(地上波放送) (衛星放送)		—	天井吊りスクリーン	200インチ
シンク作業台			—	天井ボタン	W:8,950×D:88.5 耐過重 60kg
消火器					

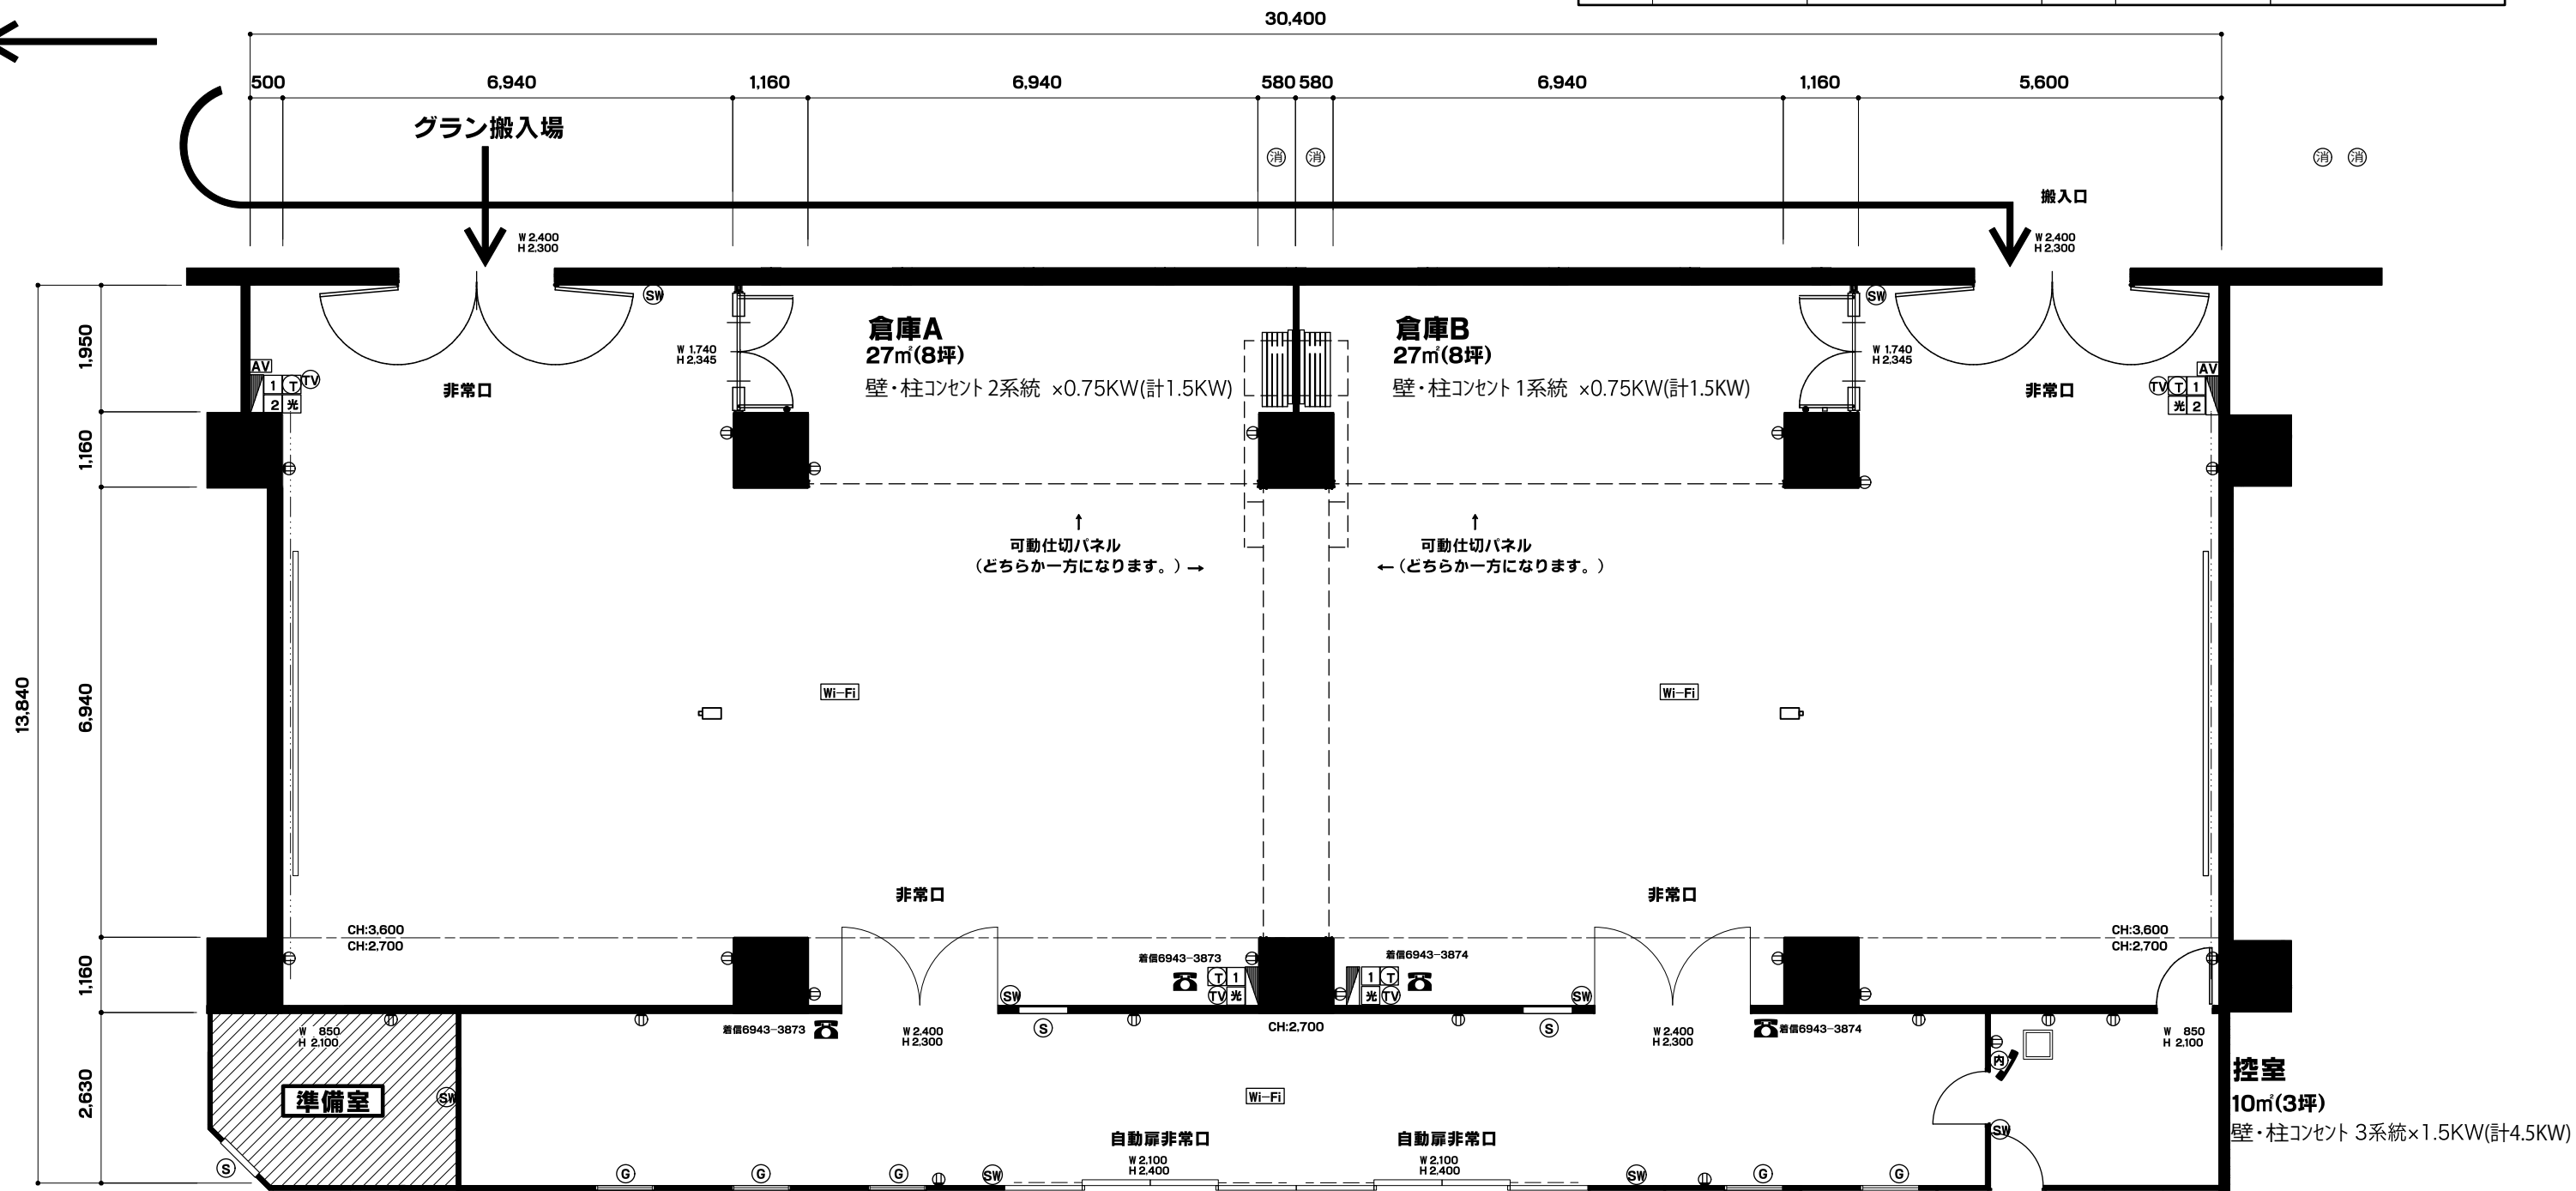

グラン101
152㎡(46坪)

催事盤 単相100V 9KW
三相200V 20KW
壁・柱コンセント 2系統 ×1.5KW(計3KW)
4系統 ×0.75KW(計3KW)

ホワイエ101
36㎡(10坪)

壁・柱コンセント 2系統×1.5KW(計3KW)
1系統×0.75KW(計0.75KW)

ホワイエ102
29㎡(8坪)

壁・柱コンセント 3系統×1.5KW(計4.5KW)

グラン102
135㎡(41坪)

催事盤 単相100V 9KW
三相200V 20KW
壁・柱コンセント 3系統 ×1.5KW(計4.5KW)
3系統 ×0.75KW(計2.25KW)